


Planta baixa do pavimento tipo

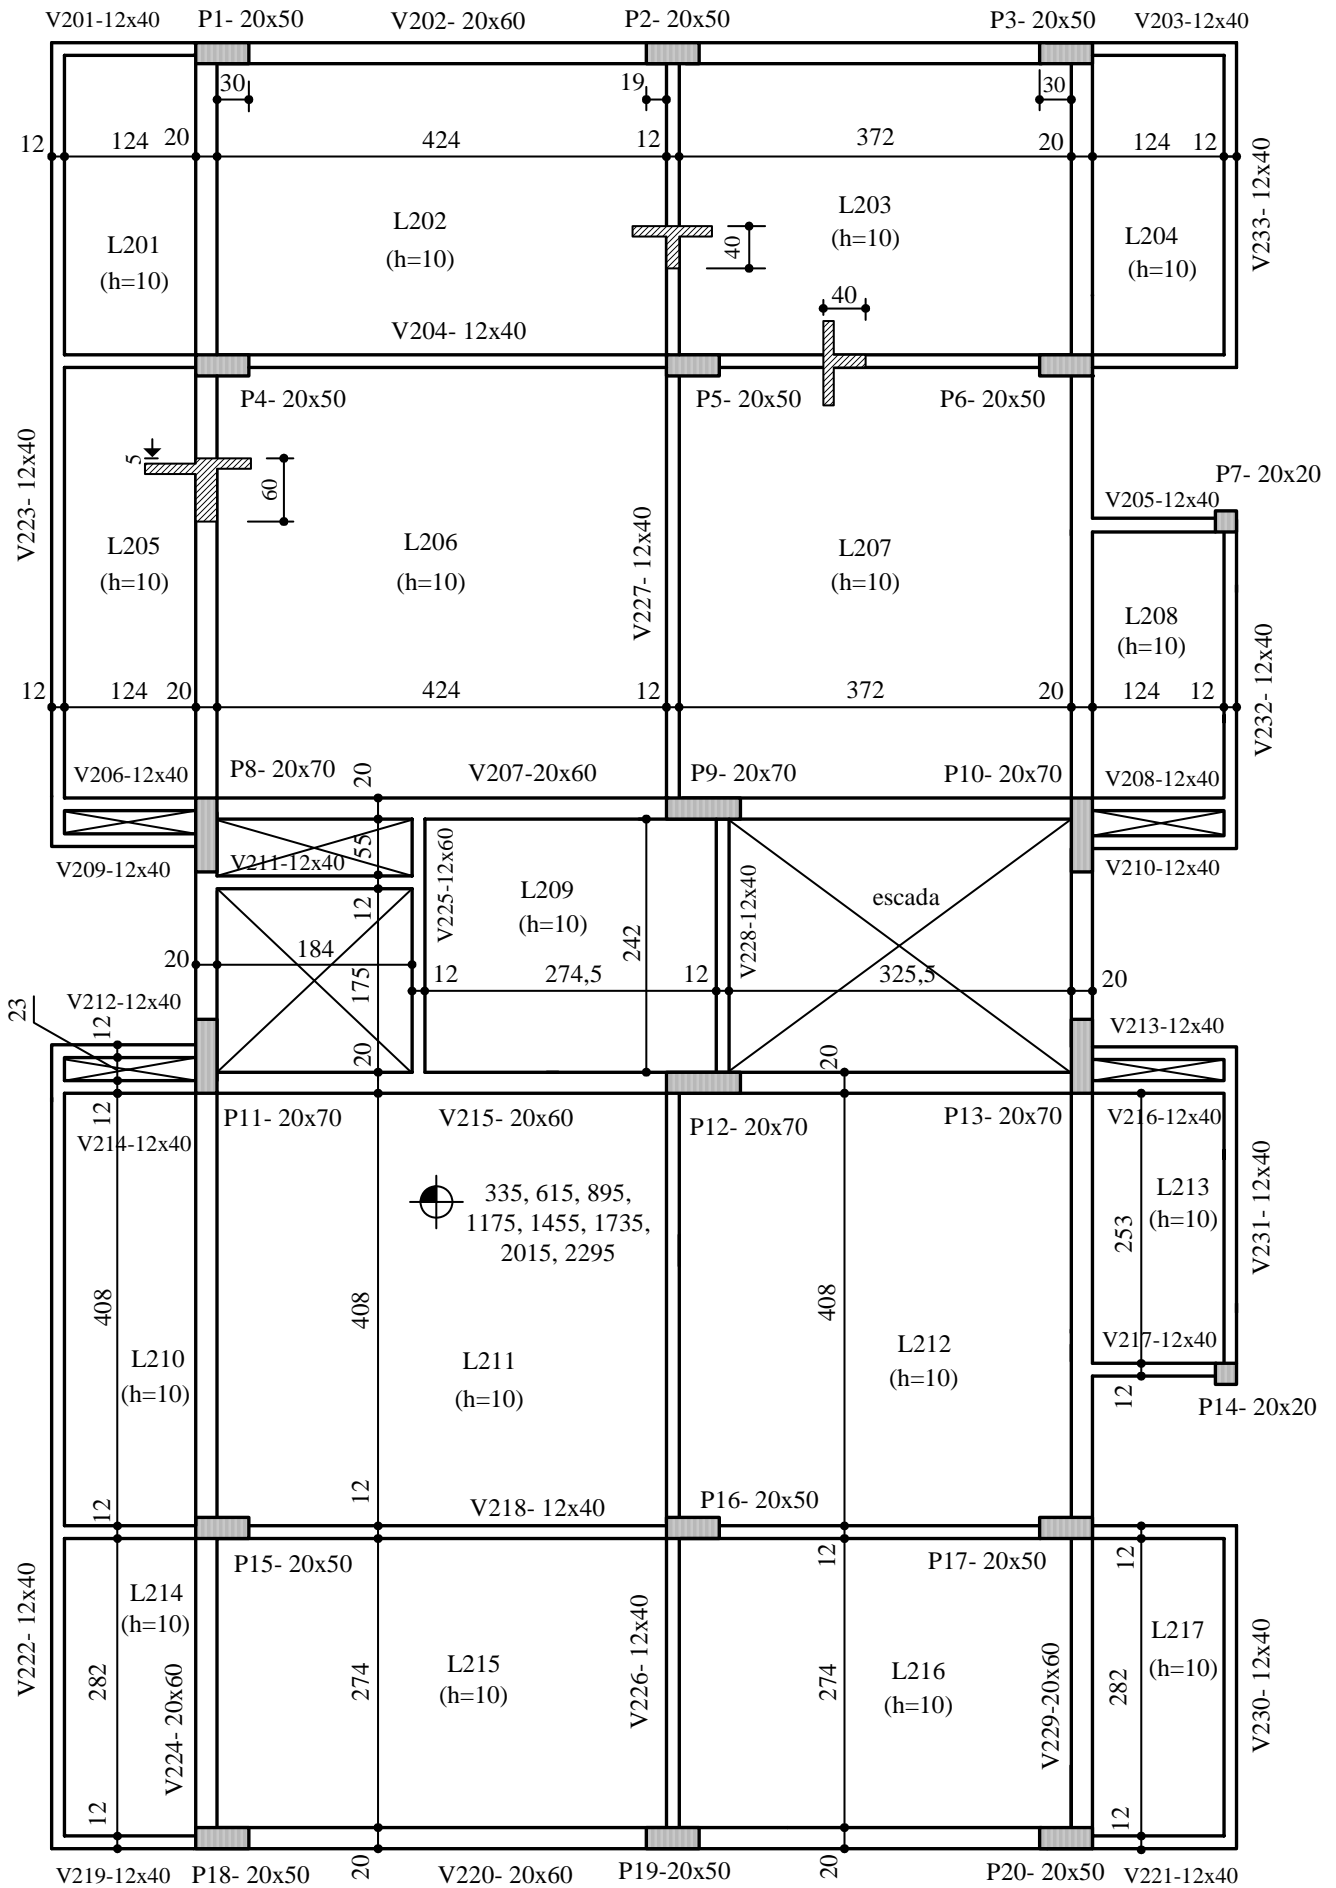

Formas do pavimento tipo